**BLOCK WEST** 3.21 BAUPROJEKT


## LM18 150.04-00 ÜBERSICHT WOHNUNGSTYPEN 12-15 BESTEHEND 1:500

09.032 WEBERMÜHLE, NEUENHOF

WINCASA, IMMOBILIEN AG, ZÜRICH

hindernisfreie Nutzung nach Sanierung

bedingt möglich (Schwellenproblematik zur Terrasse)

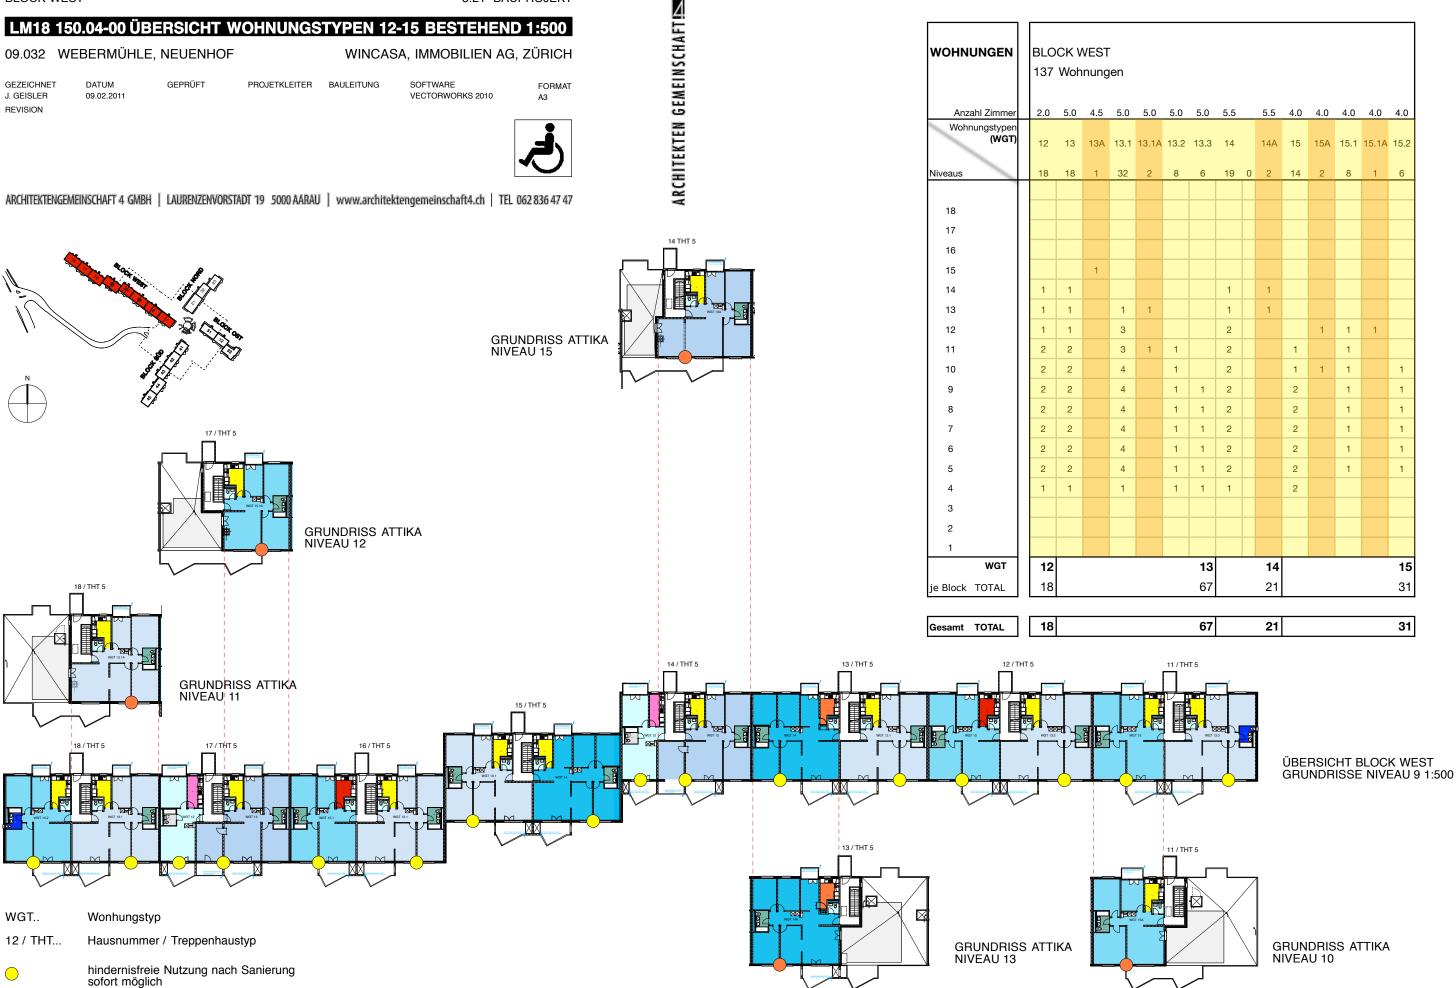

**BLOCK WEST** 

WOHNUNGEN

BLOCK SÜD 3.21 BAUPROJEKT

## LM18 150.100-01 WOHNUNGSTYP WGT10/10.1/10A (procap)

1:100

09.032 WEBERMÜHLE, NEUENHOF

WINCASA IMMOBILIEN AG, ZÜRICH

GEZEICHNET DATUM J. GEISLER

REVISION

09.02.2011

GEPRÜFT

PROJETKLEITER BAULEITUNG

SOFTWARE

FORMAT

ARCHITEKTEN GEMEINSCHAFT!


ARCHITEKTENGEMEINSCHAFT 4 GMBH | LAURENZENVORSTADT 19 5000 AARAU | www.architektengemeinschaft4.ch | TEL 062 836 47 47


NEU

NEU

10 x WGT 10 2.5-Zimmer 73.50m2 Niveau 5-14

6 x WGT 10.1 2.5-Zimmer 73.50m2 Niveau 5-14

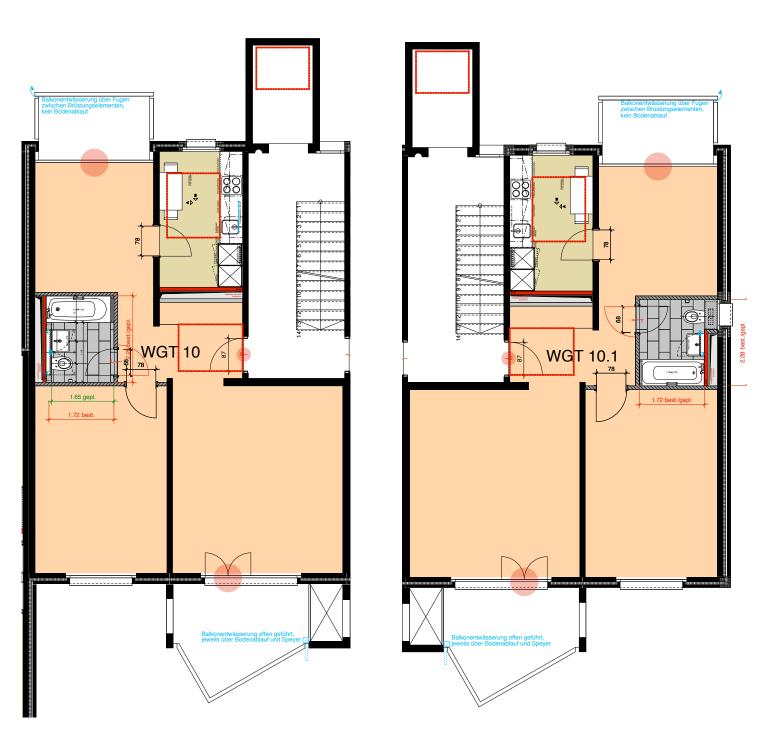

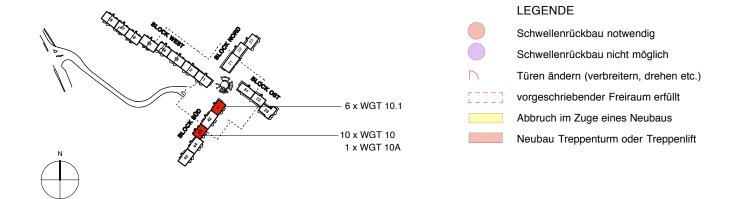

NEU

1 x WGT 10A 3.5-Zimmer 104.60m2 Niveau 15



BLOCK NORD / BLOCK OST 3.21 BAUPROJEKT

## LM15 25.11-02 KÜCHE K1/BAD B1 GRUNDRISS NEU ZU WGT 2

09.032 WEBERMÜHLE, NEUENHOF

WINCASA IMMOBILIEN AG, ZÜRICH

GEZEICHNET J. GEISLER REVISION


DATUM 10.03.2011

GEPRÜFT


PROJETKLEITER BAULEITUNG

SOFTWARE VECTORWORKS 2010

ARCHITEKTENGEMEINSCHAFT 4 GMBH | LAURENZENVORSTADT 19 5000 AARAU | www.architektengemeinschaft4.ch | TEL 062 836 47 47

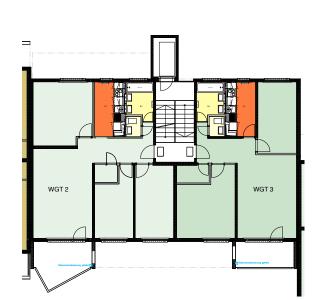

GRUNDRISSE WGT2/WGT3 bestehend, NIVEAU 9 1:250

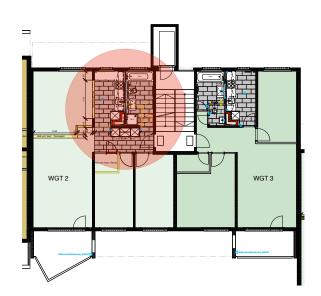

GRUNDRISSE WGT2/WGT3 neu, NIVEAU 9 1:250

